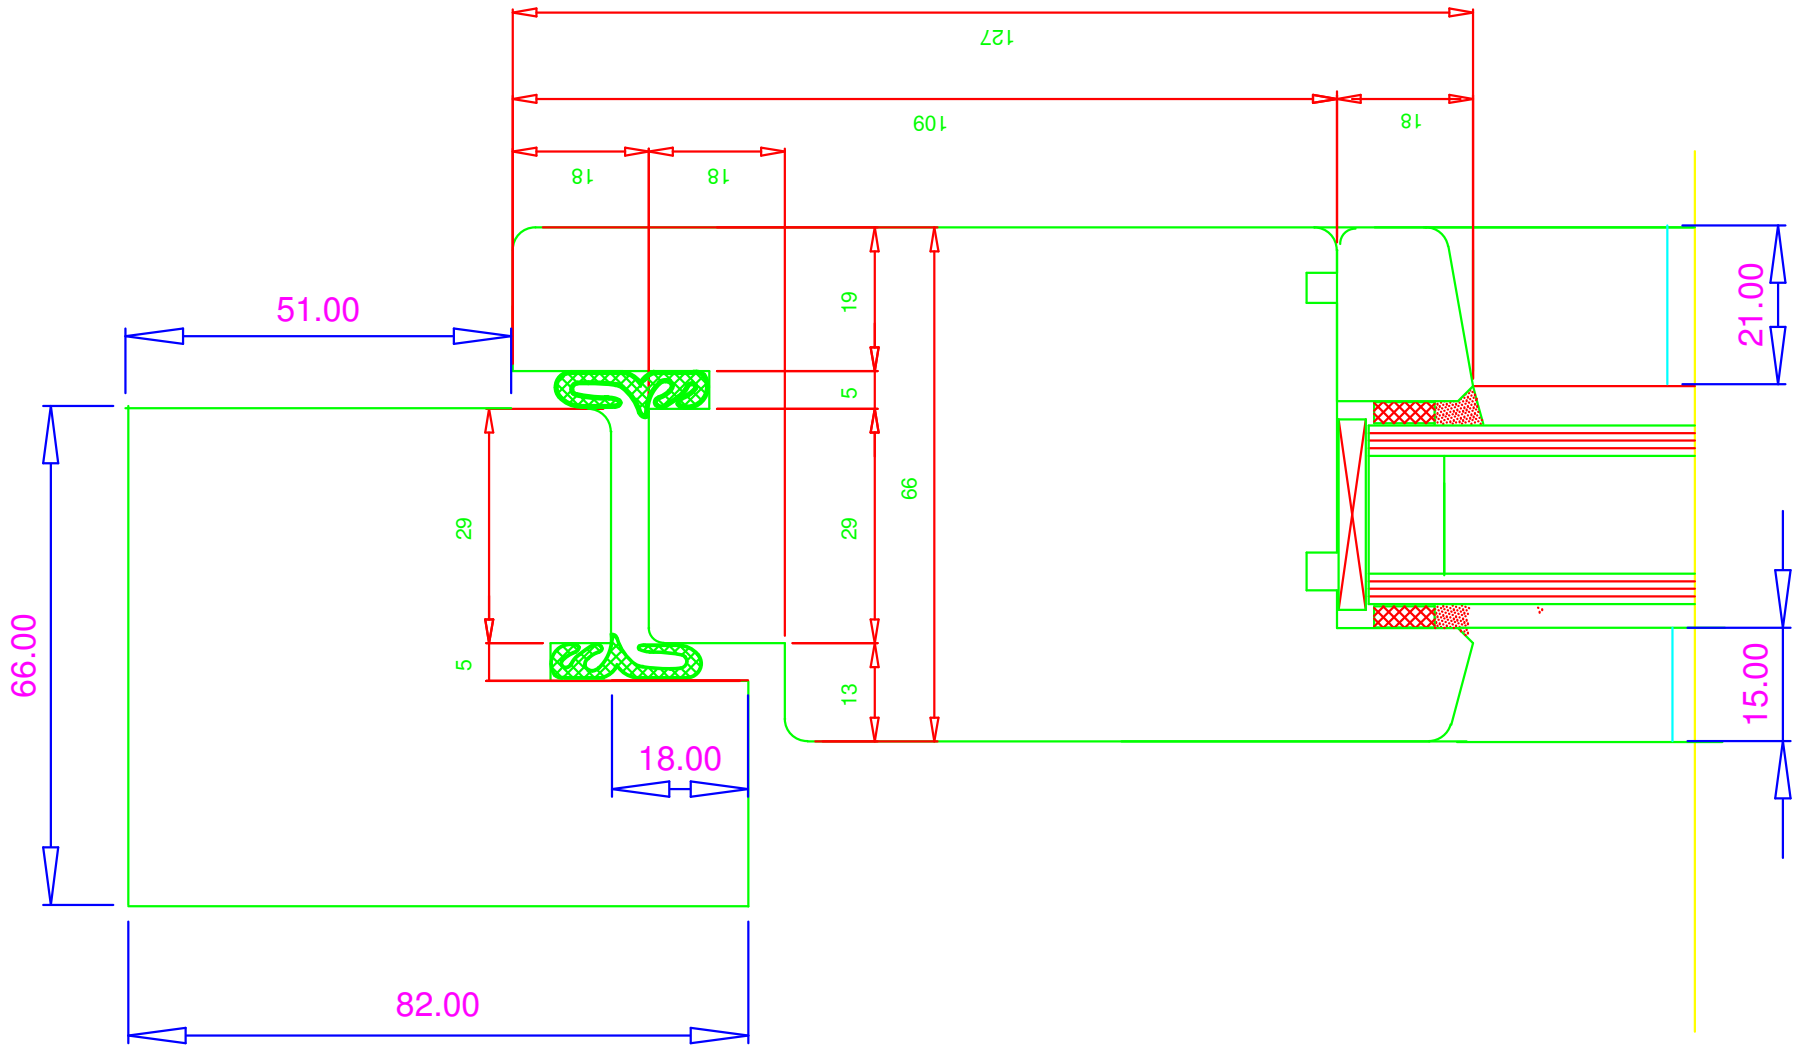

Datum 25.02.2005	gez. Jürgen Reicherter juergen@reicherterfenster.de www.reicherterfenster.de	M1:10
COM: Haustüre seitlich u. oben		
REICHERTER FENSTERBAU GMBH TEL 07121/9199-30		